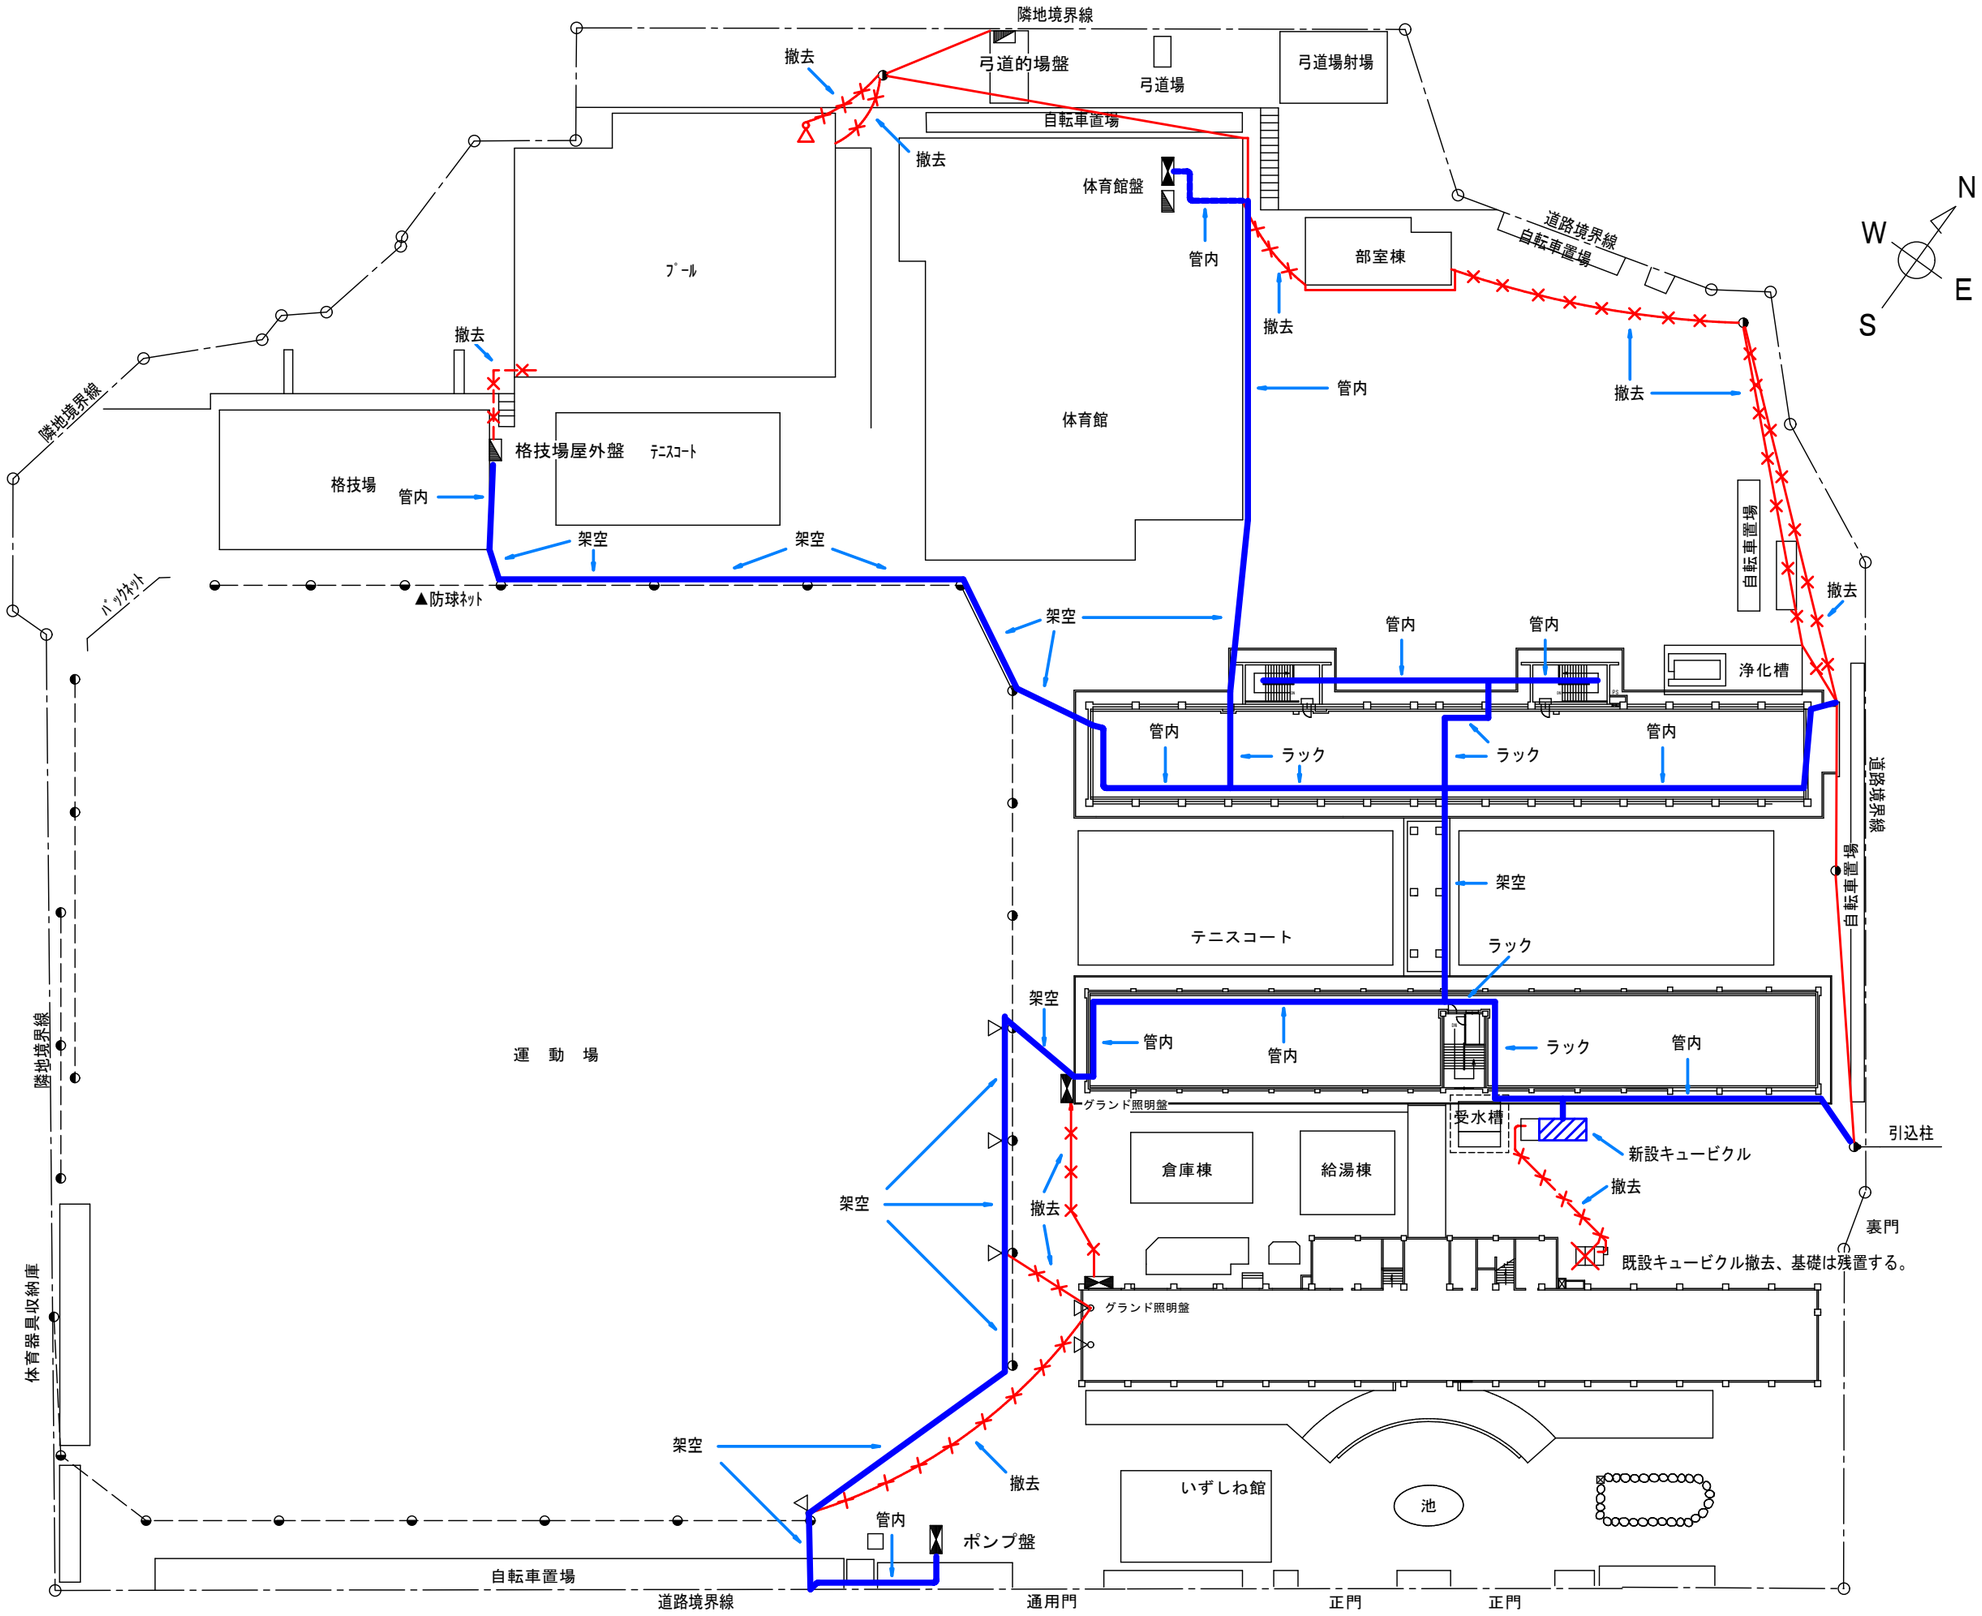
隣地境界線
撤去
弓道的場盤
弓道場
弓道場射場
自転車置場
撤去
体育館盤
管内
部室棟
道路境界線
自転車置場
撤去
管内
撤去
ﾌﾟｰﾙ
撤去
体育館
隣地境界線
格技場屋外盤
ﾃﾆｽｺｰﾄ
格技場
管内
架空
架空
▲防球ﾈｯﾄ
ﾊﾞｯｸﾈｯﾄ
架空
管内
管内
浄化槽
自転車置場
撤去
管内
ラック
ラック
管内
道路境界線
自転車置場
テニスコート
架空
ラック
架空
管内
管内
ラック
管内
グランド照明盤
受水槽
新設キュービクル
引込柱
倉庫棟
給湯棟
撤去
撤去
裏門
既設キュービクル撤去、基礎は残置する。
グランド照明盤
隣地境界線
運　動　場
体育器具収納庫
架空
撤去
いずしね館
池
管内
ポンプ盤
自転車置場
道路境界線
通用門
正門
正門
N
W
E
S